



BUDYNEK Z LOKALAMI UŻYTKOWYMI

UL. JANA MATEJKI 17
72-600 ŚWINOUJŚCIE

LOKAL UŻYTKOWY NR

1

PIĘTRO:
ILOŚĆ POKOI:
POW. UŻYTKOWA:



PARTER
1
24,83 m²

ZESTAWIENIE POMIESZCZEŃ

1 / POKÓJ + ANEKS KUCHENNY	21,29 m ²
2 / ŁAZIENKA	3,54 m ²
BALKON	3,89 m ²



RZUT LOKALU
SKALA 1:100

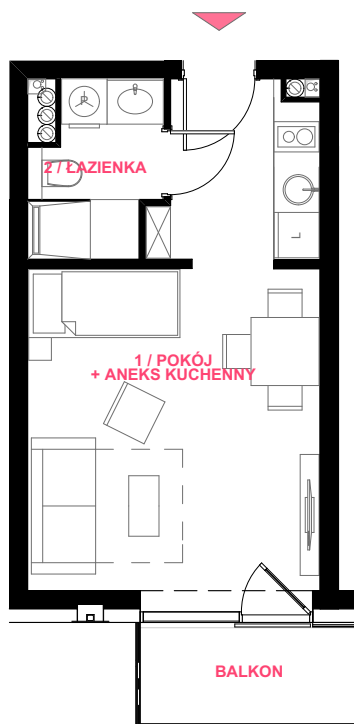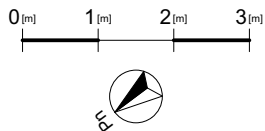

RZUT PIĘTRA
SKALA 1:300

