



BUDYNEK Z LOKALAMI UŻYTKOWYMI

UL. JANA MATEJKI 17
72-600 ŚWINOUEJŚCIE

LOKAL UŻYTKOWY NR

5

PIĘTRO:

PARTER

ILOŚĆ POMIESZCZEŃ:

3



POW. UŻYTKOWA:

39,37 m²

ZESTAWIENIE POMIESZCZEŃ

1 / POCZEKALNIA	8,75 m ²
2 / ŁAZIENKA	5,13 m ²
3 / GABINET	19,06 m ²
4 / POM. POMOCNICZE	6,43 m ²
BALKON	5,35 m ²

RZUT LOKALU
SKALA 1:100

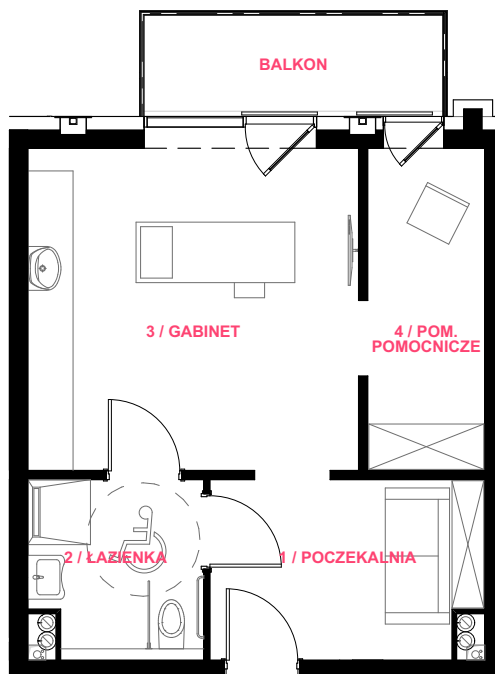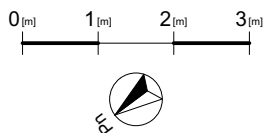

RZUT PIĘTRA
SKALA 1:300

