



BUDYNEK Z LOKALAMI UŻYTKOWYMI

UL. JANA MATEJKI 17
72-600 ŚWINOUJŚCIE

LOKAL UŻYTKOWY NR

6

PIĘTRO:

PARTER

ILOŚĆ POKOI:

1

POW. UŻYTKOWA:

40,52 m²

ZESTAWIENIE POMIESZCZEŃ

1 / POKÓJ + ANEKS KUCHENNY

36,11 m²

2 / ŁAZIENKA

4,41 m²

BALKON 1


3,93 m²

BALKON 2

3,93 m²

RZUT LOKALU
SKALA 1:100

0 [m] 1 [m] 2 [m] 3 [m]

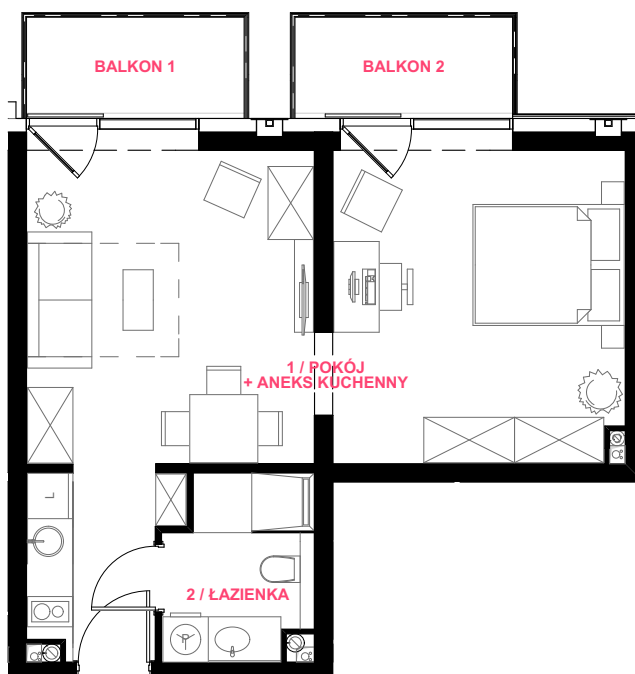

RZUT PIĘTRA
SKALA 1:300

0 [m] 5 [m] 10 [m]

