



## BUDYNEK Z LOKALAMI UŻYTKOWYMI

UL. JANA MATEJKI 17  
72-600 ŚWINOUJŚCIE

LOKAL UŻYTKOWY NR

**7**

PIĘTRO:

PARTER

ILOŚĆ POKOI:

1

POW. UŻYTKOWA:

**39,09 m<sup>2</sup>**

ZESTAWIENIE POMIESZCZEŃ

1 / POKÓJ + ANEKS KUCHENNY

34,80 m<sup>2</sup>

2 / ŁAZIENKA


4,29 m<sup>2</sup>

BALKON

3,93 m<sup>2</sup>

RZUT LOKALU  
SKALA 1:100

0 [m] 1 [m] 2 [m] 3 [m]

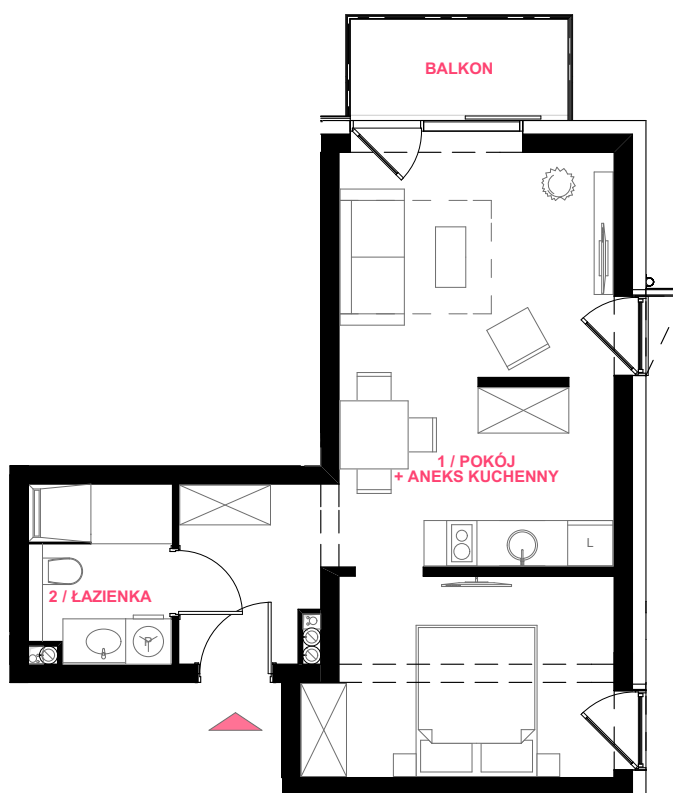

RZUT PIĘTRA  
SKALA 1:300

0 [m] 5 [m] 10 [m]

