



## BUDYNEK Z LOKALAMI UŻYTKOWYMI

UL. JANA MATEJKI 17  
72-600 ŚWINOUJŚCIE

LOKAL UŻYTKOWY NR

**10**

PIĘTRO:

I-SZE PIĘTRO

ILOŚĆ POKOI:

1

POW. UŻYTKOWA:

**24,83 m<sup>2</sup>**

ZESTAWIENIE POMIESZCZEŃ

1 / POKÓJ + ANEKS KUCHENNY

21,29 m<sup>2</sup>

2 / ŁAZIENKA


3,54 m<sup>2</sup>

BALKON

3,89 m<sup>2</sup>

RZUT LOKALU  
SKALA 1:100

0 [m] 1 [m] 2 [m] 3 [m]

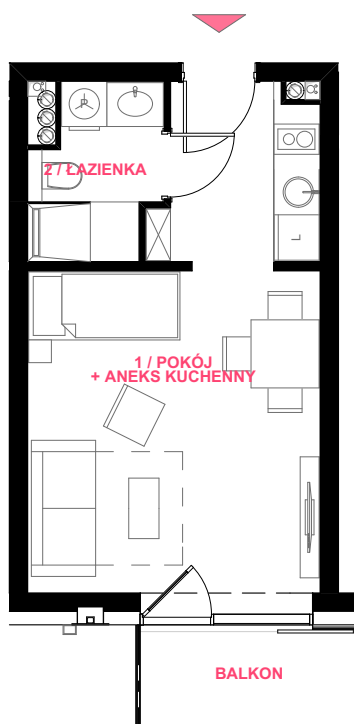

RZUT PIĘTRA  
SKALA 1:300

0 [m] 5 [m] 10 [m]

