



BUDYNEK Z LOKALAMI UŻYTKOWYMI

UL. JANA MATEJKI 17
72-600 ŚWINOUJŚCIE

LOKAL UŻYTKOWY NR

13

PIĘTRO:

I-SZE PIĘTRO

ILOŚĆ POKOI:

1

POW. UŻYTKOWA:

24,80 m²

ZESTAWIENIE POMIESZCZEŃ

1 / POKÓJ + ANEKS KUCHENNY

20,81 m²



2 / ŁAZIENKA

3,99 m²

BALKON

3,93 m²

RZUT LOKALU
SKALA 1:100

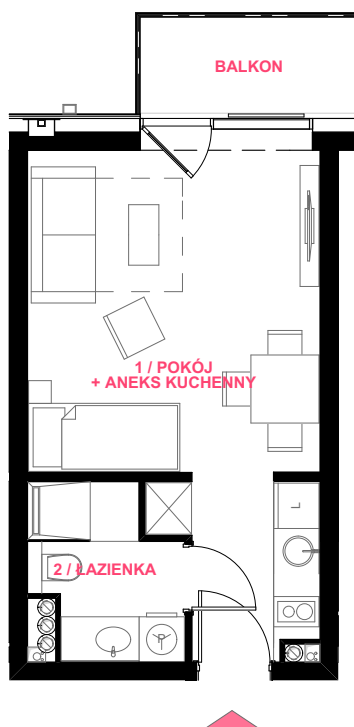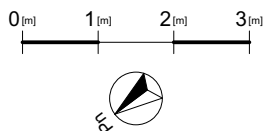

RZUT PIĘTRA
SKALA 1:300

