



BUDYNEK Z LOKALAMI UŻYTKOWYMI

UL. JANA MATEJKI 17
72-600 ŚWINOUJŚCIE

LOKAL UŻYTKOWY NR

18

PIĘTRO:

I-SZE PIĘTRO

IŁOŚĆ POKOI:

1

POW. UŻYTKOWA:

34,30 m²

ZESTAWIENIE POMIESZCZEŃ

1 / POKÓJ + ANEKS KUCHENNY

30,41 m²



2 / ŁAZIENKA

3,89 m²

BALKON

5,32 m²

RZUT LOKALU
SKALA 1:100

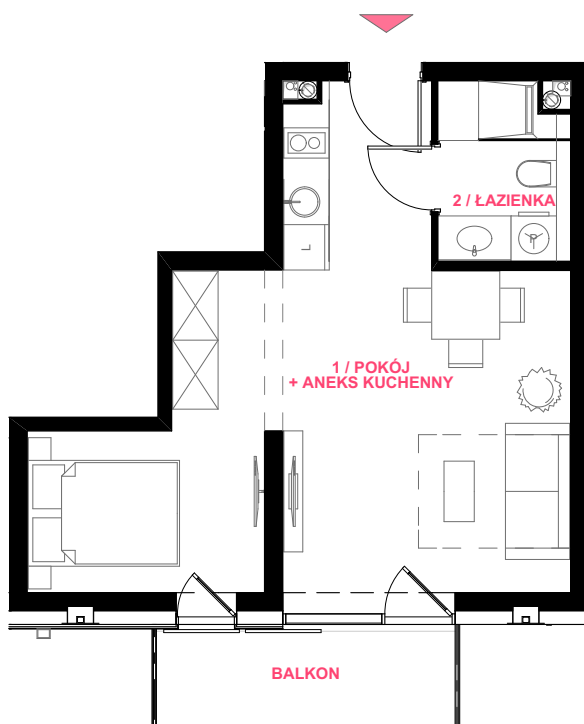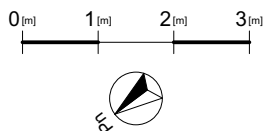

RZUT PIĘTRA
SKALA 1:300

