



BUDYNEK Z LOKALAMI UŻYTKOWYMI

UL. JANA MATEJKI 17
72-600 ŚWINOUJŚCIE

LOKAL UŻYTKOWY NR

25

PIĘTRO:

II-GIE PIĘTRO

ILOŚĆ POKOI:

1

POW. UŻYTKOWA:

39,09 m²

ZESTAWIENIE POMIESZCZEŃ

1 / POKÓJ + ANEKS KUCHENNY

34,80 m²

2 / ŁAZIENKA


4,29 m²

BALKON

3,93 m²

RZUT LOKALU
SKALA 1:100

0 [m] 1 [m] 2 [m] 3 [m]

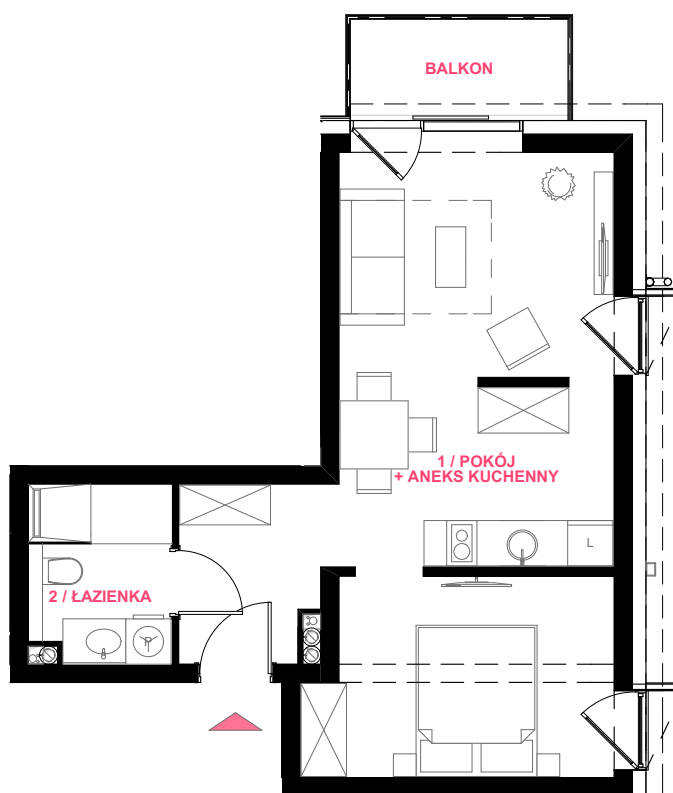

RZUT PIĘTRA
SKALA 1:300

0 [m] 5 [m] 10 [m]

