



BUDYNEK Z LOKALAMI UŻYTKOWYMI

UL. JANA MATEJKI 17
72-600 ŚWINOUJŚCIE

LOKAL MIESZKALNY NR

29

PIĘTRO:

III-CIE PIĘTRO

ILOŚĆ POKÓJ:

3

POW. UŻYTKOWA:

99,78 m²

POW. W RZUCIE PODŁOGI:

126,72 m²



ZESTAWIENIE POMIESZCZEŃ

1 / POKÓJ + ANEKS KUCHENNY	53,76 m ²
2 / POKÓJ	21,04 m ²
3 / POKÓJ	20,11 m ²
4 / ŁAZIENKA	4,87 m ²
TARAS	60,56 m ²

ZESTAWIENIE POMIESZCZEŃ - W RZUCIE PODŁOGI:

1 / POKÓJ + ANEKS KUCHENNY	63,61 m ²
2 / POKÓJ	25,46 m ²
3 / POKÓJ	32,78 m ²
4 / ŁAZIENKA	4,87 m ²
TARAS	60,56 m ²

RZUT LOKALU
SKALA 1:100

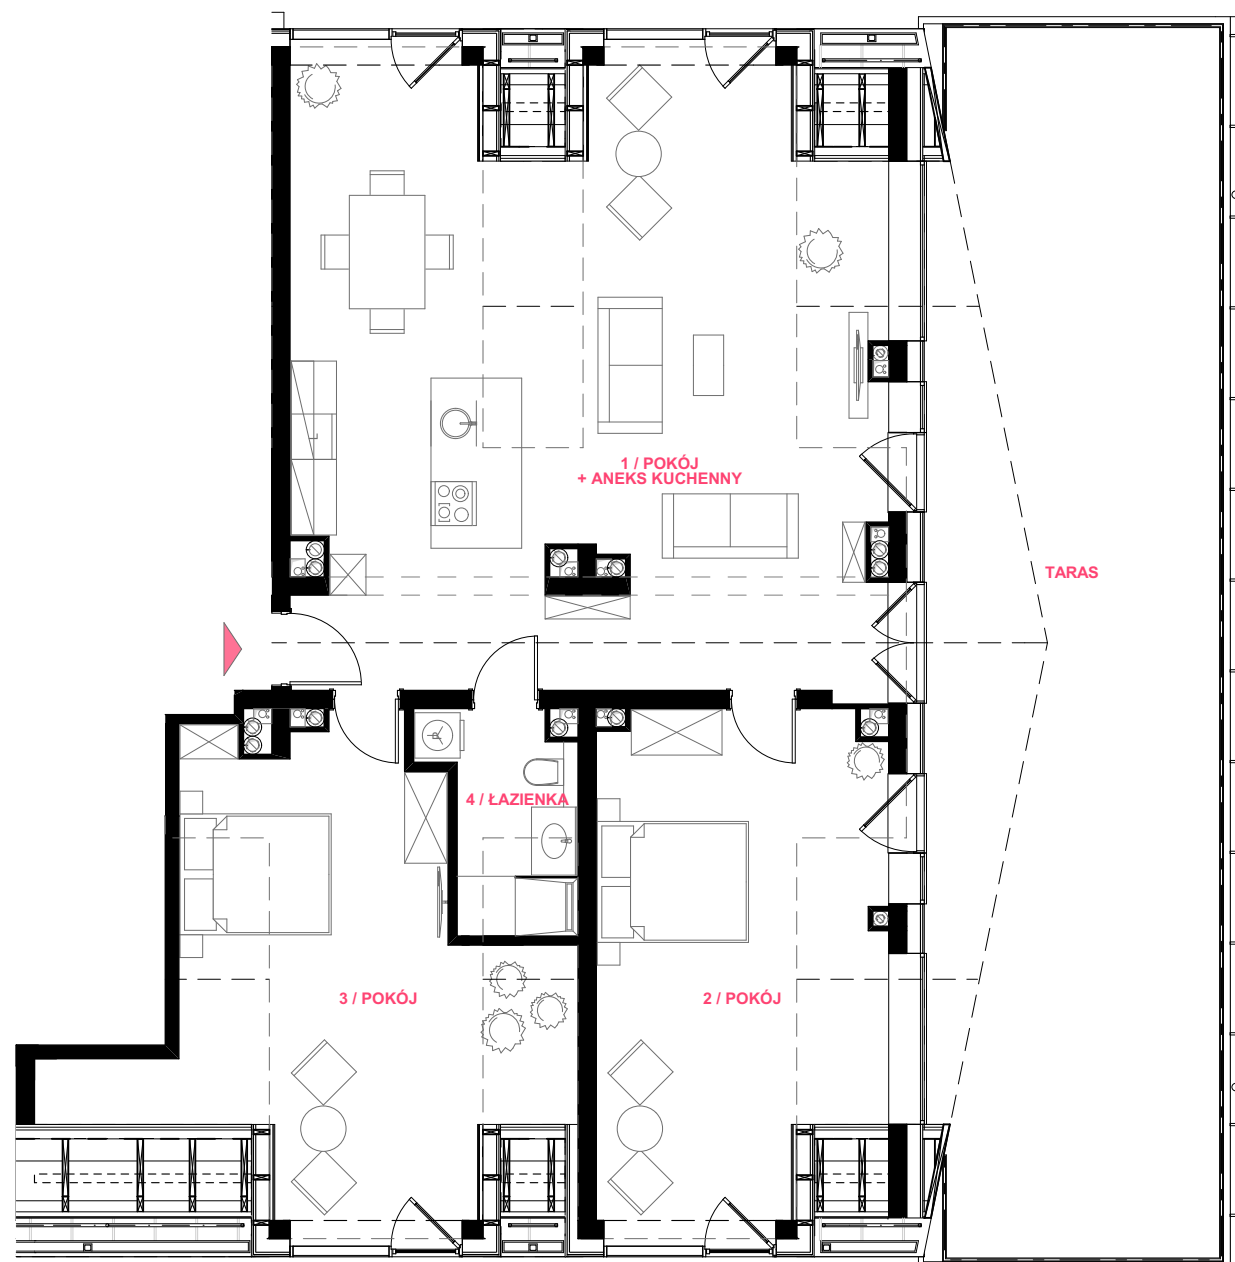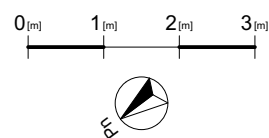

RZUT PIĘTRA
SKALA 1:200

